



ΕΦΗΜΕΡΙΣ ΤΗΣ ΚΥΒΕΡΝΗΣΕΩΣ

ΤΗΣ ΕΛΛΗΝΙΚΗΣ ΔΗΜΟΚΡΑΤΙΑΣ

ΤΕΥΧΟΣ ΤΕΤΑΡΤΟ **Αρ. Φύλλου 1014**

5 Νοεμβρίου 2004

ΠΕΡΙΕΧΟΜΕΝΑ

ΑΠΟΦΑΣΕΙΣ

ΑΠΟΦΑΣΕΙΣ

Αριθ. Κ 3927 (1)

Καθορισμός οριογραμμών αιγιαλού - παραλίας - παλαιού αιγιαλού στην περιοχή «Κατασκηνώσεις Δ.Δ. Νέας Περάμου στου Δήμου Ελευθερών Ν. Καβάλας».

Ο ΓΕΝΙΚΟΣ ΓΡΑΜΜΑΤΕΑΣ ΠΕΡΙΦΕΡΕΙΑΣ ΑΝΑΤΟΛΙΚΗΣ ΜΑΚΕΔΟΝΙΑΣ ΚΑΙ ΘΡΑΚΗΣ

Έχοντας υπόψη:

1. Τις διατάξεις ταυ Ν. 2971/19.12.2001 (ΦΕΚ 285/τ.Α΄/ 19.12.2001) «Αιγιαλός , παραλία και άλλες διατάξεις».

2. Τις διατάξεις του Ν.Δ. 439/1970 «περί συμπληρώσεως των διατάξεων περί αιγιαλού».

3. Τις διατάξεις του Ν. 3200/1955 «Περί διοικητικής αποκέντρωσης» όπως αυτές τροποποιήθηκαν και ισχύουν σήμερα με τα Ν.Δ. 532/1970, Β.Δ. 704/1970, Β.Δ. 705/ 1970, Β.Δ. 192/1972, Π.Δ. 71/1984, Π.Δ. 347/1986, Ν. 2026/1982 και Π.Δ. 97/1993.

4. Τις διατάξεις του άρθρου 19 παρ. 5 Ν. 2344/1995, του άρθρου 52 παρ.6 Ν.2218/1994, του άρθρου 4 παρ. 7 του Ν. 2240/1994, δυνάμει των οποίων αρμοδιότητες του Υπουργείου Οικονομικών που είχαν μεταβιβασθεί στους Νομάρχες ανήκουν στον Περιφερειακό Διευθυντή σε συνδυασμό με αυτές του άρθρου 14 παρ. 2 του Ν. 2399/ 1996 με τις οποίες προβλέπεται κατάργηση θέσεων των περιφερειακών Διευθυντών οι αρμοδιότητες πλέον του οποίου περιήλθαν στο Γενικό Γραμματέα της Περιφέρειας και ασκούνται από τον αναπληρωτή Περιφερειακό Διευθυντή.

5. Τις διατάξεις του τέταρτου εδαφίου της παρ. 2 του άρθρου 1 και της παρ. 6 του ιδίου άρθρου του Ν. 2503/ 1997 «Διοίκηση, οργάνωση, στελέχωση της Περιφέρειας, ρύθμιση θεμάτων για την τοπική αυτοδιοίκηση και άλλες διατάξεις» (ΦΕΚ 107/Α) σύμφωνα με τις οποίες οι περιφερειακές υπηρεσίες του Υπουργείου Οικονομικών που συγκροτούσαν την περιφερειακή διοίκηση του Νομού ή της Νομαρχίας δεν υπήχθησαν στη ενιαία οργανική μονάδα της Περιφέρειας ούτε καταργήθηκαν αλλά αποτελούν από 1.9.1997 Υπηρεσίες του Υπουργείου Οικονομικών.

6. Το υπ' αριθμ. 28979/31.7.1997 έγγραφο της Δ/νσης Διοίκησης του Υπουργείου Εσωτερικών, Δημόσιας Διοίκησης και Αποκέντρωσης, σύμφωνα με το οποίο οι αρμοδιότητες του Γ.Γ. της Περιφέρειας σε θέματα υπηρεσιών του Υπουργείου Οικονομικών μεταφέρονται από 1.9.1997 στον Υπουργό Οικονομικών.

7. Την υπ' αριθμ. 14650/ΔΙΟΕ85/17.3.2004 (ΦΕΚ 519, τ.Β΄/ 17.3.2004) κοινή απόφαση των Πρωθυπουργού και Υπουργού Οικονομίας και Οικονομικών περί καθορισμού αρμοδιοτήτων του Υφυπουργού Οικονομίας και Οικονομικών.

8. Τις διατάξεις του άρθρου 46 παρ. 21 του Ν. 3220/2004 (ΦΕΚ 15/τ.Α΄/28.1.2004) περί μεταβίβασης αρμοδιοτήτων του Υπουργού Οικονομίας και Οικονομικών στους Γ.Γ. Περιφερειών.

9. Την υπ' αριθμ. 1030067/296/Α0006/7.4.2004 έγγραφο της Δ/νσης Οργάνωσης της Γενικής Δ/νσης Διοικητικής Υποστήριξης του Υπουργείου Οικονομίας και Οικονομικών «Διευκρινίσεις για τις αρμοδιότητες των υφυπουργών Οικονομίας και Οικονομικών που περιέρχονται από 10.4.2004 στους Γεν. Γραμματείς Περιφερειών».

10. Την από 15.7.2004 Έκθεση της αρμόδιας Επιτροπής για τον καθορισμό των οριογραμμών αιγιαλού παραλίας και παλαιού αιγιαλού στην θέση «Κατασκηνώσεις Δ. Δ. Νέας Περάμου του Δήμου Ελευθερών Ν. Καβάλας» και το από Αύγουστο 2003 τοπογραφικό και υψομετρικό διάγραμμα κλίμακας 1:500 το οποίο έχει συνταχθεί από τον Τοπ. Μηχ. Γκατζηρούλη Ιωάννη αποτελούμενο από μία πινακίδα που ελέγχθηκε για την ακρίβεια της αποτύπωσης από την Τοπ. Μηχ. της Κτημ. Υπ. Καβάλας Δρόσου Ευφροσύνη στις 14.1.2004 και θεωρήθηκε στις 14.1.2004 από την Προϊσταμένη της Κτηματικής Υπηρεσίας Καβάλας.

11. Το υπ' αριθμ. Φ. 544.5/920/04/31.8.2004 έγγραφο του Γενικού Επιτελείου Ναυτικού.

12. Το με αρ. πρωτ. 1966/29.9.2004 έγγραφο της Κτημ. Υπηρεσίας Καβάλας, αποφασίζουμε:

Επικυρώνουμε την από 15.7.2004 Έκθεση της κατά το άρθρο 3 του Ν. 2971/2001 αρμόδιας Επιτροπής για τον καθορισμό των οριογραμμών αιγιαλού παραλίας και παλιού αιγιαλού στην περιοχή «Κατασκηνώσεις Δ. Δ. Νέας Περάμου του Δήμου Ελευθερών Ν. Καβάλας» και το από Αύγουστο 2003 τοπ. δ/μα του Τοπ. Μηχ. Γκατζηρούλη κλίμακας 1:500 σε μία πινακίδα που ελέγχθηκε για την ακρίβεια της αποτύ-

πωσης από την Τοπ. Μηχ. της Κτημ. Υπ. Καβάλας Δρόσου Ευφροσύνη στις 14.1.2004 και θεωρήθηκε στις 14.1.2004 από την Προϊσταμένη της Κτηματικής Υπηρεσίας Καβάλας.

Στο παραπάνω τοπογραφικό διάγραμμα:

α) Καθορίζουμε την οριογραμμή του αιγιαλού με κόκκινη συνεχή πολυγωνική γραμμή και με στοιχεία 1, 2, 3, 4 και 5 τα οποία εξασφαλίζονται από τα σταθερά σημεία Κ1, Κ2, ..., Κ8 των οποίων οι συν/νες αναγράφονται στο δ/μα.

β) Καθορίζουμε την οριογραμμή της παραλίας με κίτρινη συνεχή πολυγωνική γραμμή και με στοιχεία 1΄, 2΄, 3΄, 4΄, 5΄ και 6΄ τα οποία εξασφαλίζονται από τα σταθερά σημεία Κ1, Κ2, ..., Κ8 των οποίων οι συχνές αναγράφονται στο δ/μα.

γ) Καθορίζουμε την οριογραμμή του παλαιού αιγιαλού με κυανή συνεχή πολυγωνική γραμμή και με στοιχεία 1΄΄, 2΄΄, 3΄΄, 4΄΄, 5΄΄ και 6΄΄ τα οποία εξασφαλίζονται από τα σταθερά σημεία Κ1, Κ2, ..., Κ8 των οποίων οι συν/νες αναγράφονται στο δ/μα.

δ) Καθορίζει στο παραπάνω τοπογραφικό διάγραμμα ζώνη παραλίας από κορυφή 1 έως 2 maximum πλάτους 13,5 μ και από την κορυφή 2 έως και 5 πλάτους 10 μ. για την εξυπηρέτηση του σκοπού της παραγράφου 2 του άρθρου 1 του Ν. 2971/2001

Ο καθορισμός των πιο πάνω οριογραμμών γίνεται για πρώτη φορά.

Η παρούσα απόφαση μαζί με την έκθεση της Επιτροπής και το τοπογραφικό διάγραμμα να δημοσιευθούν στην Εφημερίδα τηςΚυβερνησεως.

Κομοτηνή, 12 Οκτωβρίου 2004
Ο Γενικός Γραμματέας Περιφέρειας
ΜΙΧΑΛΗΣ Α. ΑΓΓΕΛΟΠΟΥΛΟΣ

ΕΚΘΕΣΗ
Της Επιτροπής Καθορισμού Αιγιαλού - Παραλίας
(άρθρο 3 Ν. 2971/2001, Φ.Ε.Κ. 285/19.12.2001 τ.Α΄- Αιγιαλός, παραλία και άλλες διατάξεις)

Για τον καθορισμό για πρώτη φορά των οριογραμμών του αιγιαλού και της παραλίας στην περιοχή «Κατασκηνώσεις» του Δ.Δ. Ν. Περάμου του Δήμου Ελευθερών Ν. Καβάλας.

Στην Καβάλα σήμερα 15.7.2004 οι υπογεγραμμένοι:

1) Μιχαλάκογλου Βασιλική, Προϊσταμένη Κτηματικής Υπηρεσίας Καβάλας ως Πρόεδρος.

2) Δρόσου Ευφροσύνη, Τοπογράφος Μηχανικός, υπάλληλος Κτηματικής Υπηρεσίας Καβάλας ως μέλος.

3) Ελευθερίου Αλέξανδρος, Αντιπλοίαρχος Λ.Σ., Υπολιμενάρχης Καβάλας.

4) Μπενεβάς Σωτήριος, Αρχιτέκτων Μηχανικός, Προϊστάμενος της Δ/νσης Πολεοδομίας Ν. Καβάλας ως μέλος.

5) Πασσοπούλου - Χατζή Αλέκα, Αρχιτέκτων Μηχανικός, Διευθύντρια Χωροταξίας και Περιβάλλοντος της Γ.Γ. Περιφέρειας Αν. Μακεδονίας και Θράκης ως μέλος.

Μέλη της Επιτροπής καθορισμού ορίων Αιγιαλού και Παραλίας (δυνάμει του άρθρου 3 του Ν. 2971/2001 και της υπ' αρ. 3970/30.10.2002 Απόφασης του Προϊσταμένου της Οικονομικής Επιθεώρησης Ανατολικής Μακεδονίας και Θράκης) συγκληθείσας δια του αριθ. 37/ 13.1.2004 εγγράφου της Προέδρου αυτής, και κατόπιν του αριθμ. Φ. 544.5/575/04/10.6.2004 εγγράφου του Γενικού Επιτελείου Ναυτικού συγκληθείσας εκ νέου δια του αριθ. 1327/14.7.2004 εγγράφου της Προέδρου αυτής, αρχικώς μεταβήκαμε επιτόπου στην ·προαναφερόμενη περιοχή στις 23.1.2004, και στη συνέχεια συνεδριάσαμε στα Γραφεία της Κτηματικής Υπηρεσίας Καβάλας στις 15.7.2004, και λαμβάνοντας υπ' όψιν:

1) Την υπ' αριθμ. πρωτ. 1430/ 24.9.2003 αίτηση του ενδιαφερομένου με την οποία ζητάει τον καθορισμό των ορίων αιγιαλού - παραλίας στην περιοχή «Κατασκηνώσεις» Ν. Περάμου του Δήμου Ελευθερών.

2) Το από Αύγουστο 2003 τοπογραφικό και υψομετρικό διάγραμμα το συνταχθέν από τον Αγρ. Τοπ. Μηχανικό Γκατζηρούλη Ιωάννη αποτελούμενο από μία πινακίδα με κλίμακα 1:500 που ελέγχθηκε για την ακρίβεια της αποτύπωσης από την Τοπογράφο Μηχανικό της Κτηματικής Υπηρεσίας Καβάλας Δρόσου Ευφροσύνη στις 14.1.2004 και θεωρήθηκε από την Προϊσταμένη της Κτηματικής Υπηρεσίας Καβάλας Μιχαλάκογλου Βασιλική στις 14.1.2004.

3) Τον Ν. 2971/2001 (Φ.Ε.Κ. 285/19.12.2001 τ.Α΄ Αιγιαλός, παραλία και άλλες διατάξεις)

4) Την από επιτόπια μετάβαση σχηματισθείσα αντίληψη για το πλάτος της βρεχόμενης ζώνης ξηράς και λοιπών συναφών στοιχείων ήτοι:

α) Η μορφολογία της περιοχής έχει ως εξής: το έδαφος κατά μήκος της ακτής είναι σύνθετο: τμήμα του είναι αμμώδες ενώ σε κάποια σημεία είναι βραχώδες, με μεγάλες υψομετρικές διαφορές.

β) Η υφιστάμενη σήμερα ακτογραμμή έχει διαμορφωθεί από διάβρωση και δεν έχουν εκτελεσθεί τεχνικά έργα.

γ) Η θάλασσα είναι ισοβαθής και αρχίζει από 0.00 - 3μ και σε απόσταση από 0.00 έως 50μ από την ακτή και παρουσιάζει ξέρες και υφάλους.

δ) Παλίρροιες και θαλάσσια ρεύματα τα φυσιολογικά της θάλασσας της περιοχής.

ε) Οι άνεμοι στη συγκεκριμένη θέση πνέουν από όλες τις διευθύνσεις εντάσεως 8 έως 9 BF.

5) Το υπ' αριθμ. Φ. 544.5/575/04/10.6.2004 έγγραφο του Γ.Ε.Ν. περί διορθώσεως των οριογραμμών αιγιαλού και παραλίας, αποφασίζουμε:

Τον καθορισμό επί του ως άνω τοπογραφικού διαγράμματος:


α) Της οριογραμμής του αιγιαλού δια ερυθράς συνεχούς πολυγωνικής γραμμής 1, 2, 3, 4, και 5 της οποίας οι κορυφές εξασφαλίζονται από τα σταθερά σημεία Κ1, Κ2, ..., Κ8 των οποίων οι συντεταγμένες αναγράφονται στο διάγραμμα.

β) Της οριογραμμής της παραλίας δια κίτρινης συνεχούς πολυγωνικής γραμμής 1΄, 2΄, 3΄, 4΄, 5΄ και 6΄ της οποίας οι κορυφές εξασφαλίζονται από τα σταθερά σημεία Κ1, Κ2, ..., Κ8 των οποίων οι συντεταγμένες αναγράφονται στο διάγραμμα.

γ) Της οριογραμμής του παλαιού αιγιαλού δια κυανής συνεχούς πολυγωνικής γραμμής 1΄΄, 2΄΄, 3΄΄, 4΄΄, 5΄΄, και 6΄΄ του οποίου οι κορυφές εξασφαλίζονται από τα σταθερά σημεία Κ1, Κ2, ..., Κ8 των οποίων οι συντεταγμένες αναγράφονται στο διάγραμμα.

δ) Καθορίζει στο παραπάνω τοπογραφικό διάγραμμα ζώνη παραλίας από κορυφή 1 έως 2 maximum πλάτους 13,5 μ και από την κορυφή 2 έως και 5 πλάτους 10 μ. για την εξυπηρέτηση του σκοπού της παραγράφου 2 του άρθρου 1 του Ν. 2971/2001.

Η Επιτροπή
Η Πρόεδρος
ΒΑΣΙΛΙΚΗ ΜΙΧΑΛΑΚΟΓΛΟΥ
Τα μέλη
ΕΥΦΡΟΣΥΝΗ ΔΡΟΣΟΥ
ΑΛΕΞΑΝΔΡΟΣ ΕΛΕΥΘΕΡΙΟΥ
ΣΩΤΗΡΗΣ ΜΠΕΝΕΒΑΣ
ΑΛΕΚΑ ΠΑΣΣΟΠΟΥΛΟΥ

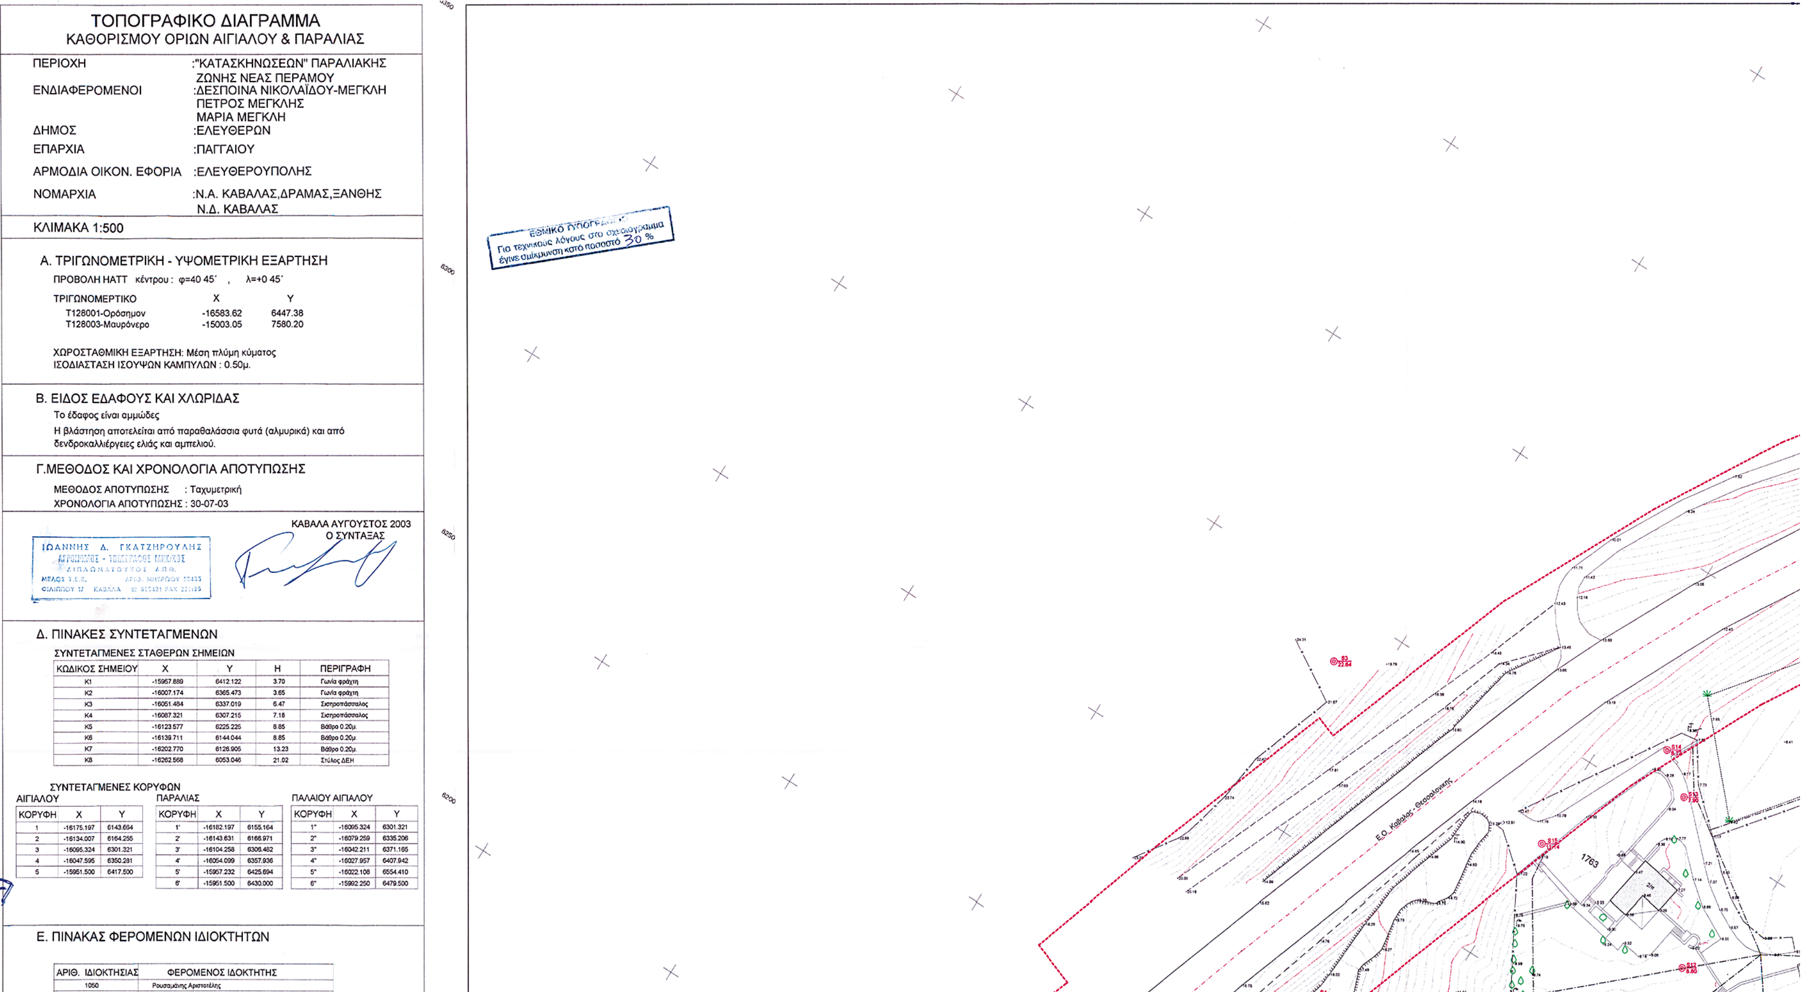

ΤΟΠΟΓΡΑΦΙΚΟ ΔΙΑΓΡΑΜΜΑ
ΚΑΘΟΡΙΣΜΟΥ ΟΡΙΩΝ ΑΙΓΙΑΛΟΥ & ΠΑΡΑΛΙΑΣ

ΠΕΡΙΟΧΗ :"ΚΑΤΑΣΚΗΝΩΣΕΩΝ" ΠΑΡΑΛΙΑΚΗΣ ΖΩΝΗΣ ΝΕΑΣ ΠΕΡΑΜΟΥ
ΕΝΔΙΑΦΕΡΟΜΕΝΟΙ :ΔΕΣΠΟΙΝΑ ΝΙΚΟΛΑΪΔΟΥ-ΜΕΓΚΛΗ
ΠΕΤΡΟΣ ΜΕΓΚΛΗΣ
ΜΑΡΙΑ ΜΕΓΚΛΗ
ΔΗΜΟΣ :ΕΛΕΥΘΕΡΩΝ
ΕΠΑΡΧΙΑ :ΠΑΓΓΑΙΟΥ
ΑΡΜΟΔΙΑ ΟΙΚΟΝ. ΕΦΟΡΙΑ :ΕΛΕΥΘΕΡΟΥΠΟΛΗΣ
ΝΟΜΑΡΧΙΑ :Ν.Α. ΚΑΒΑΛΑΣ,ΔΡΑΜΑΣ,ΞΑΝΘΗΣ
Ν.Δ. ΚΑΒΑΛΑΣ

ΚΛΙΜΑΚΑ 1:500

Α. ΤΡΙΓΩΝΟΜΕΤΡΙΚΗ - ΥΨΟΜΕΤΡΙΚΗ ΕΞΑΡΤΗΣΗ

ΠΡΟΒΟΛΗ ΗΑΤΤ κέντρου : φ=40 45΄ , λ=+0 45΄

ΤΡΙΓΩΝΟΜΕΡΤΙΚΟ	X	Y
Τ128001-Ορόσημον	-16583.62	6447.38
Τ128003-Μαυρόνερο	-15003.05	7580.20

ΧΩΡΟΣΤΑΘΜΙΚΗ ΕΞΑΡΤΗΣΗ: Μέση πλύμη κύματος
ΙΣΟΔΙΑΣΤΑΣΗ ΙΣΟΥΨΩΝ ΚΑΜΠΥΛΩΝ : 0.50μ.

Β. ΕΙΔΟΣ ΕΔΑΦΟΥΣ ΚΑΙ ΧΛΩΡΙΔΑΣ

Το έδαφος είναι αμμώδες

Η βλάστηση αποτελείται από παραθαλάσσια φυτά (αλμυρικά) και από δενδροκαλλιέργειες ελιάς και αμπελιού.

Γ.ΜΕΘΟΔΟΣ ΚΑΙ ΧΡΟΝΟΛΟΓΙΑ ΑΠΟΤΥΠΩΣΗΣ

ΜΕΘΟΔΟΣ ΑΠΟΤΥΠΩΣΗΣ : Ταχυμετρική
ΧΡΟΝΟΛΟΓΙΑ ΑΠΟΤΥΠΩΣΗΣ : 30-07-03

ΚΑΒΑΛΑ ΑΥΓΟΥΣΤΟΣ 2003
Ο ΣΥΝΤΑΞΑΣ

ΙΩΑΝΝΗΣ Δ. ΓΚΑΤΖΗΡΟΥΛΗΣ
ΑΓΡΟΝΟΜΟΣ - ΤΟΠΟΓΡΑΦΟΣ ΜΗΧ/ΚΟΣ
ΔΙΠΛΩΜΑΤΟΥΧΟΣ Α.Π.Θ.
ΜΕΛΟΣ Τ.Ε.Ε. ΑΡΙΘ. ΜΗΤΡΩΟΥ 50455
ΦΙΛΙΠΠΟΥ 17 ΚΑΒΑΛΑ ☎ 835421 FAX 231125

Δ. ΠΙΝΑΚΕΣ ΣΥΝΤΕΤΑΓΜΕΝΩΝ

ΣΥΝΤΕΤΑΓΜΕΝΕΣ ΣΤΑΘΕΡΩΝ ΣΗΜΕΙΩΝ

ΚΩΔΙΚΟΣ ΣΗΜΕΙΟΥ	X	Y	H	ΠΕΡΙΓΡΑΦΗ
K1	-15957.889	6412.122	3.70	Γωνία φράχτη
K2	-16007.174	6365.473	3.65	Γωνία φράχτη
K3	-16051.484	6337.019	6.47	Σιστροπάσσαλος
K4	-16087.321	6307.215	7.18	Σιστροπάσσαλος
K5	-16123.577	6225.225	8.85	Βάθρο 0.20μ.
K6	-16139.711	6144.044	8.85	Βάθρο 0.20μ.
K7	-16202.770	6126.905	13.23	Βάθρο 0.20μ.
K8	-16262.568	6053.046	21.02	Στύλος ΔΕΗ

ΣΥΝΤΕΤΑΓΜΕΝΕΣ ΚΟΡΥΦΩΝ

ΑΙΓΙΑΛΟΥ

ΚΟΡΥΦΗ	X	Y
1	-16175.197	6143.664
2	-16134.007	6164.255
3	-16095.324	6301.321
4	-16047.595	6350.281
5	-15951.500	6417.500

ΠΑΡΑΛΙΑΣ

ΚΟΡΥΦΗ	X	Y
1'	-16182.197	6155.164
2'	-16143.631	6166.971
3'	-16104.258	6306.482
4'	-16054.099	6357.936
5'	-15957.232	6425.694
6'	-15951.500	6430.000

ΠΑΛΑΙΟΥ ΑΙΓΙΑΛΟΥ

ΚΟΡΥΦΗ	X	Y
1"	-16095.324	6301.321
2"	-16079.259	6335.206
3"	-16042.211	6371.165
4"	-16027.957	6407.942
5"	-16022.108	6554.410
6"	-15992.250	6479.500

Ε. ΠΙΝΑΚΑΣ ΦΕΡΟΜΕΝΩΝ ΙΔΙΟΚΤΗΤΩΝ

ΑΡΙΘ. ΙΔΙΟΚΤΗΣΙΑΣ	ΦΕΡΟΜΕΝΟΣ ΙΔΟΚΤΗΤΗΣ
1050	Ρουσαμάνης Αριστοτέλης

4	-16047.595	6350.281	4'	-16054.099	6357.936	4"	-16027.957	6407.942
5	-15951.500	6417.500	5'	-15957.232	6425.694	5"	-16022.108	6554.410
			6'	-15951.500	6430.000	6"	-15992.250	6479.500

Ε. ΠΙΝΑΚΑΣ ΦΕΡΟΜΕΝΩΝ ΙΔΙΟΚΤΗΤΩΝ

ΑΡΙΘ. ΙΔΙΟΚΤΗΣΙΑΣ	ΦΕΡΟΜΕΝΟΣ ΙΔΟΚΤΗΤΗΣ
1050	Ρουσαμάνης Αριστοτέλης
1763	Νικολαΐδου-Μεγκλή Δέσποινα, Μεγκλής Πέτρος, Μεγκλή Μαρία
1764α	----
1721	----
1048	Μανίτσας Δημήτριος
1049	Νικολαΐδου-Μεγκλή Δέσποινα, Μεγκλής Πέτρος, Μεγκλή Μαρία
1082	Κωνσταντινίδης Κωνσταντίνος
1715	Κωνσταντινίδης Κωνσταντίνος
1809γ	----
1809α	Κατασκηνώσεις Νέας Περάμου
1881	----
1882	----

Η εφαρμογή των ορίων των ιδιοκτησιών έγινε σύμφωνα με τα διαγράμματα κλίμακας 1:5000 των διανομών του Υπουργείου Γεωργίας στο αγρόκτημα Νέας Περάμου κατά έτη 1931(αρχική διανομή) & 1974(συμπληρωματική διανομή).

Απόσπασμα χάρτου κλίμακας 1:50000

ΕΘΕΩΡΗΘΗ
Καβάλα 19.11.04
ΜΙΧΑΛΑΚΟΓΛΟΥ ΒΑΣΙΛΙΚΗ
Εφοριακός ΠΕ/Α΄
Προϊστάμενος Κτηματικής Υπηρεσίας

Ελέχθηκε στο πεδίο για την ακρίβεια της αποτύπωσης
Καβάλα 14-1-2004


Ο καθορισμός των ορίων αιγιαλού και παραλίας γίνεται για πρώτη φορά και συνοδεύει την από 15-7-04 έκθεση καθορισμού ορίων αιγιαλού και παραλίας

Καβάλα 15-7-2004

Η Επιτροπή

Ο Πρόεδρος
ΜΙΧΑΛΑΚΟΓΛΟΥ ΒΑΣΙΛΙΚΗ
Εφοριακός ΠΕ/Α΄

Τα Μέλη
1. ΕΥΦΡΟΣΥΝΗ ΔΡΟΣΟΥ
Διπλ. Αγρ. Τοπογράφος Μηχ/κός
2. ΕΛΕΥΘΕΡΙΟΥ ΑΛΕΞΑΝΔΡΟΣ
ΑΝΤΙΠΛΟΙΑΡΧΟΣ Λ.Σ.
3. ΣΩΤΗΡΗΣ ΜΠΕΝΕΒΑΣ
Αρχ. Μηχ/κός
4. ΑΛΕΚΑ ΠΑΣΣΟΠΟΥΛΟΥ
Διευθύντρια ΠΕ.ΧΩ.

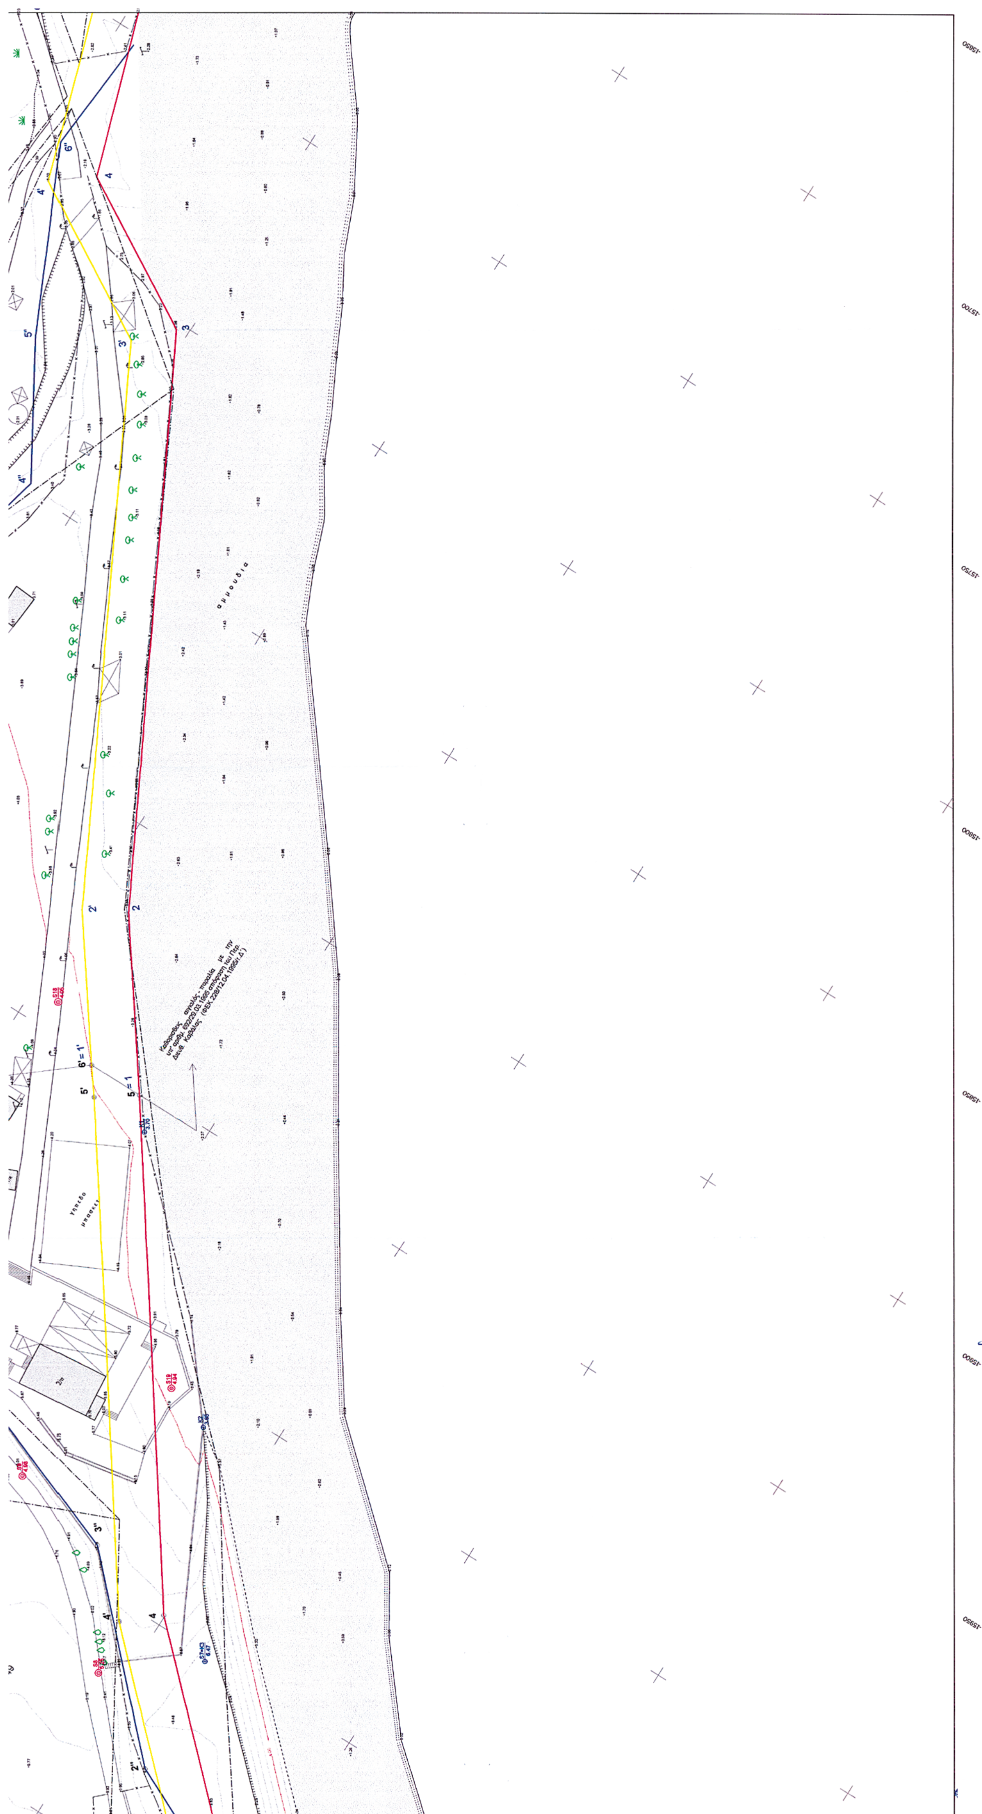

Αριθ. 2494 (2)

Κήρυξη αναδασωτέας έκτασης 17 στρεμμάτων στη θέση «Τραγάνι» Περιφέρειας Δ.Δ. Νησίου Δήμου Βουπρασίας Ν. Ηλείας.

Ο ΓΕΝΙΚΟΣ ΓΡΑΜΜΑΤΕΑΣ
ΠΕΡΙΦΕΡΕΙΑΣ ΔΥΤΙΚΗΣ ΕΛΛΑΔΟΣ

Έχοντας υπόψη:

1) Τις δ/ξεις για τη δ/κή αποκ/ση το Ν 2503/1997 και την 186ΓΓ/1998 (ΦΕΚ 727/Β/1998) απόφ. Γεν . Γραμ. Περφ. Δυτ. Ελλάδος.

2) Τις δ/ξεις του αρθ. 117 παρ 3 του Συντάγματος της χώρας .

3) Τις δ/ξεις του Ν. 998/1979 « περί προστασίας των Δασών κλπ « και ειδικότερα τα αρθ. 41 παρ. 1, 38 παρ. 8 & Ν. 2040/1992 αριθ. 12 παρ. 3.

4) Τις διατάξεις του Ν. 3208/2003 «Προστασία των δασικών οικοσυστημάτων, κατάρτιση δασολογίου, ρύθμιση εμπραγμάτων δικαιωμάτων επί δασών και δασικών εν γένει εκτάσεων και άλλες διατάξεις».

5) Τις δ/γες του Υπουργείου Γεωργίας με αριθμ. 16417/1180/ 6.7.1980, 18247/3049/24.2.1983 και 85144/ 1468/9.9.1992.

6) Την 4142/16.9.2004 πρόταση του Δασαρχείου Αμαλιάδας που αναφέρεται στο θέμα για κήρυξη δασικής έκτασης ως αναδασωτέας διότι η δασική βλάστηση που την κάλυπτε καταστράφηκε λόγω πυρκαγιάς που εξεράγη στις 26.7.2004 και επιβάλλεται η εκ νέου δάσωση της. Η πράξη βεβαιώθηκε την 26.7.2004, αποφασίζουμε:

Κηρύσσουμε αναδασωτέα με σκοπό την επαναδημιουργία με φυσική αναγέννηση της δασικής βλάστησης που καταστράφηκε από πυρκαγιά, την Δημόσια δασική έκταση εμβαδού 17 στρεμμάτων που βρίσκεται στη θέση «Τραγάνι» Περιφέρειας Δ.Δ. Νησίου Δήμου Βουπρασίας Ν. Ηλείας.

Προσδιορίζεται από τα στοιχεία σχεδιαγράμματος και έχει όρια:

Ανατολικά: Με ελαιοστάσια και αγρούς κατοίκων της περιοχής.

Δυτικά: Με καλλιεργούμενες εκτάσεις και δημόσιο δάσος.

Βόρεια: Με καλλιεργούμενες εκτάσεις από κατοίκους της περιοχής.

Νότια: Με καλλιεργούμενες εκτάσεις και δημόσιο δάσος.

Όπως φαίνεται στο συνημμένο διάγραμμα που αποτελεί αναπόσπαστο μέρος της απόφασης αυτής.

Η απόφαση αυτή να δημοσιευθεί στην Εφημερίδα Κυβερνήσεως.

Πάτρα, 29 Σεπτεμβρίου 2004

Με εντολή Γενικού Γραμματέα Περιφέρειας
Ο Γενικός Διευθυντής
ΧΛΟΗ ΚΑΤΣΟΥΔΑ

ΑΠΟΣΠΑΣΜΑ ΧΑΡΤΗ
Δημοτικού Διαμερ. Νησίου
περιφ. Δήμου Βουπρασίας
Κλίμακα 1:50.000
οριογραφική καμένης έκτασης

Ανήκει στην με αριθ. 2494/04 απόφ. Γεν. Δ/ντή Περιφ. Δυτ. Ελλάδας

ΤΟΠΟΓΡΑΦΙΚΟ ΔΙΑΓΡΑΜΜΑ
Δημοσίου Δάσους αειφύλλων πλατυφύλλων & Δρυός που κάηκε στις 26-7-2004 στη δασική θέση "Τραγάνι" Δημοτικού Διαμερίσ. Νησίου περιφέρειας Δήμου Βουπρασίας
κλίμακα 1:5.000
Καείσα έκταση
Εμβαδόν = 17.000 στρέμ.

ΕΘΝΙΚΟ ΤΥΠΟΓΡΑΦΕΙΟ
Για τεχνικούς λόγους στο σχεδιάγραμμα έγινε σμίκρυνση κατά ποσοστό 38%

προς Φάρι
ελαιοστάσιο
καλλιερ. εκτάσεις
καλλιεργούμενες εκτάσεις
ελαιοστάσ.
ελιές & αγροί
ασφαλτοστρωμ. δρόμος
προς Νησί

Λεχαινά Σεπτέμβρης 2004
Ο Συντάκτης
Ο Δασάρχης
Θωμόπουλος
Δασολόγος με βαθμό Δ/ντή

ΘΕΩΡΗΘΗΚΕ
Πάτρα 29-9-...-04
Ο Γεν. Δ/ντής
Κ.α.α.
Δ/ντρια Δ/σης

Αμαλιάς

ΑΠΟΣΠΑΣΜΑ ΧΑΡΤΗ
Κλίμακα 1:5.000
Καείσα έκταση
Αριθ. πινακίδας 6251/2